
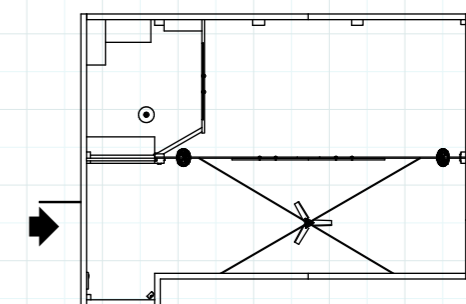
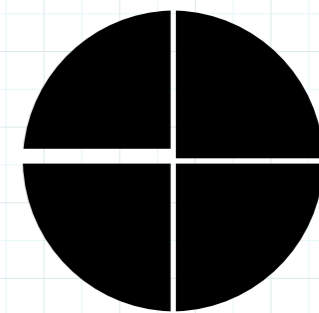


竹圍創藝國際

土基舍展演空間資料圖



圖號：1  
比例：1:50 (A3)  
單位：公分(cm)

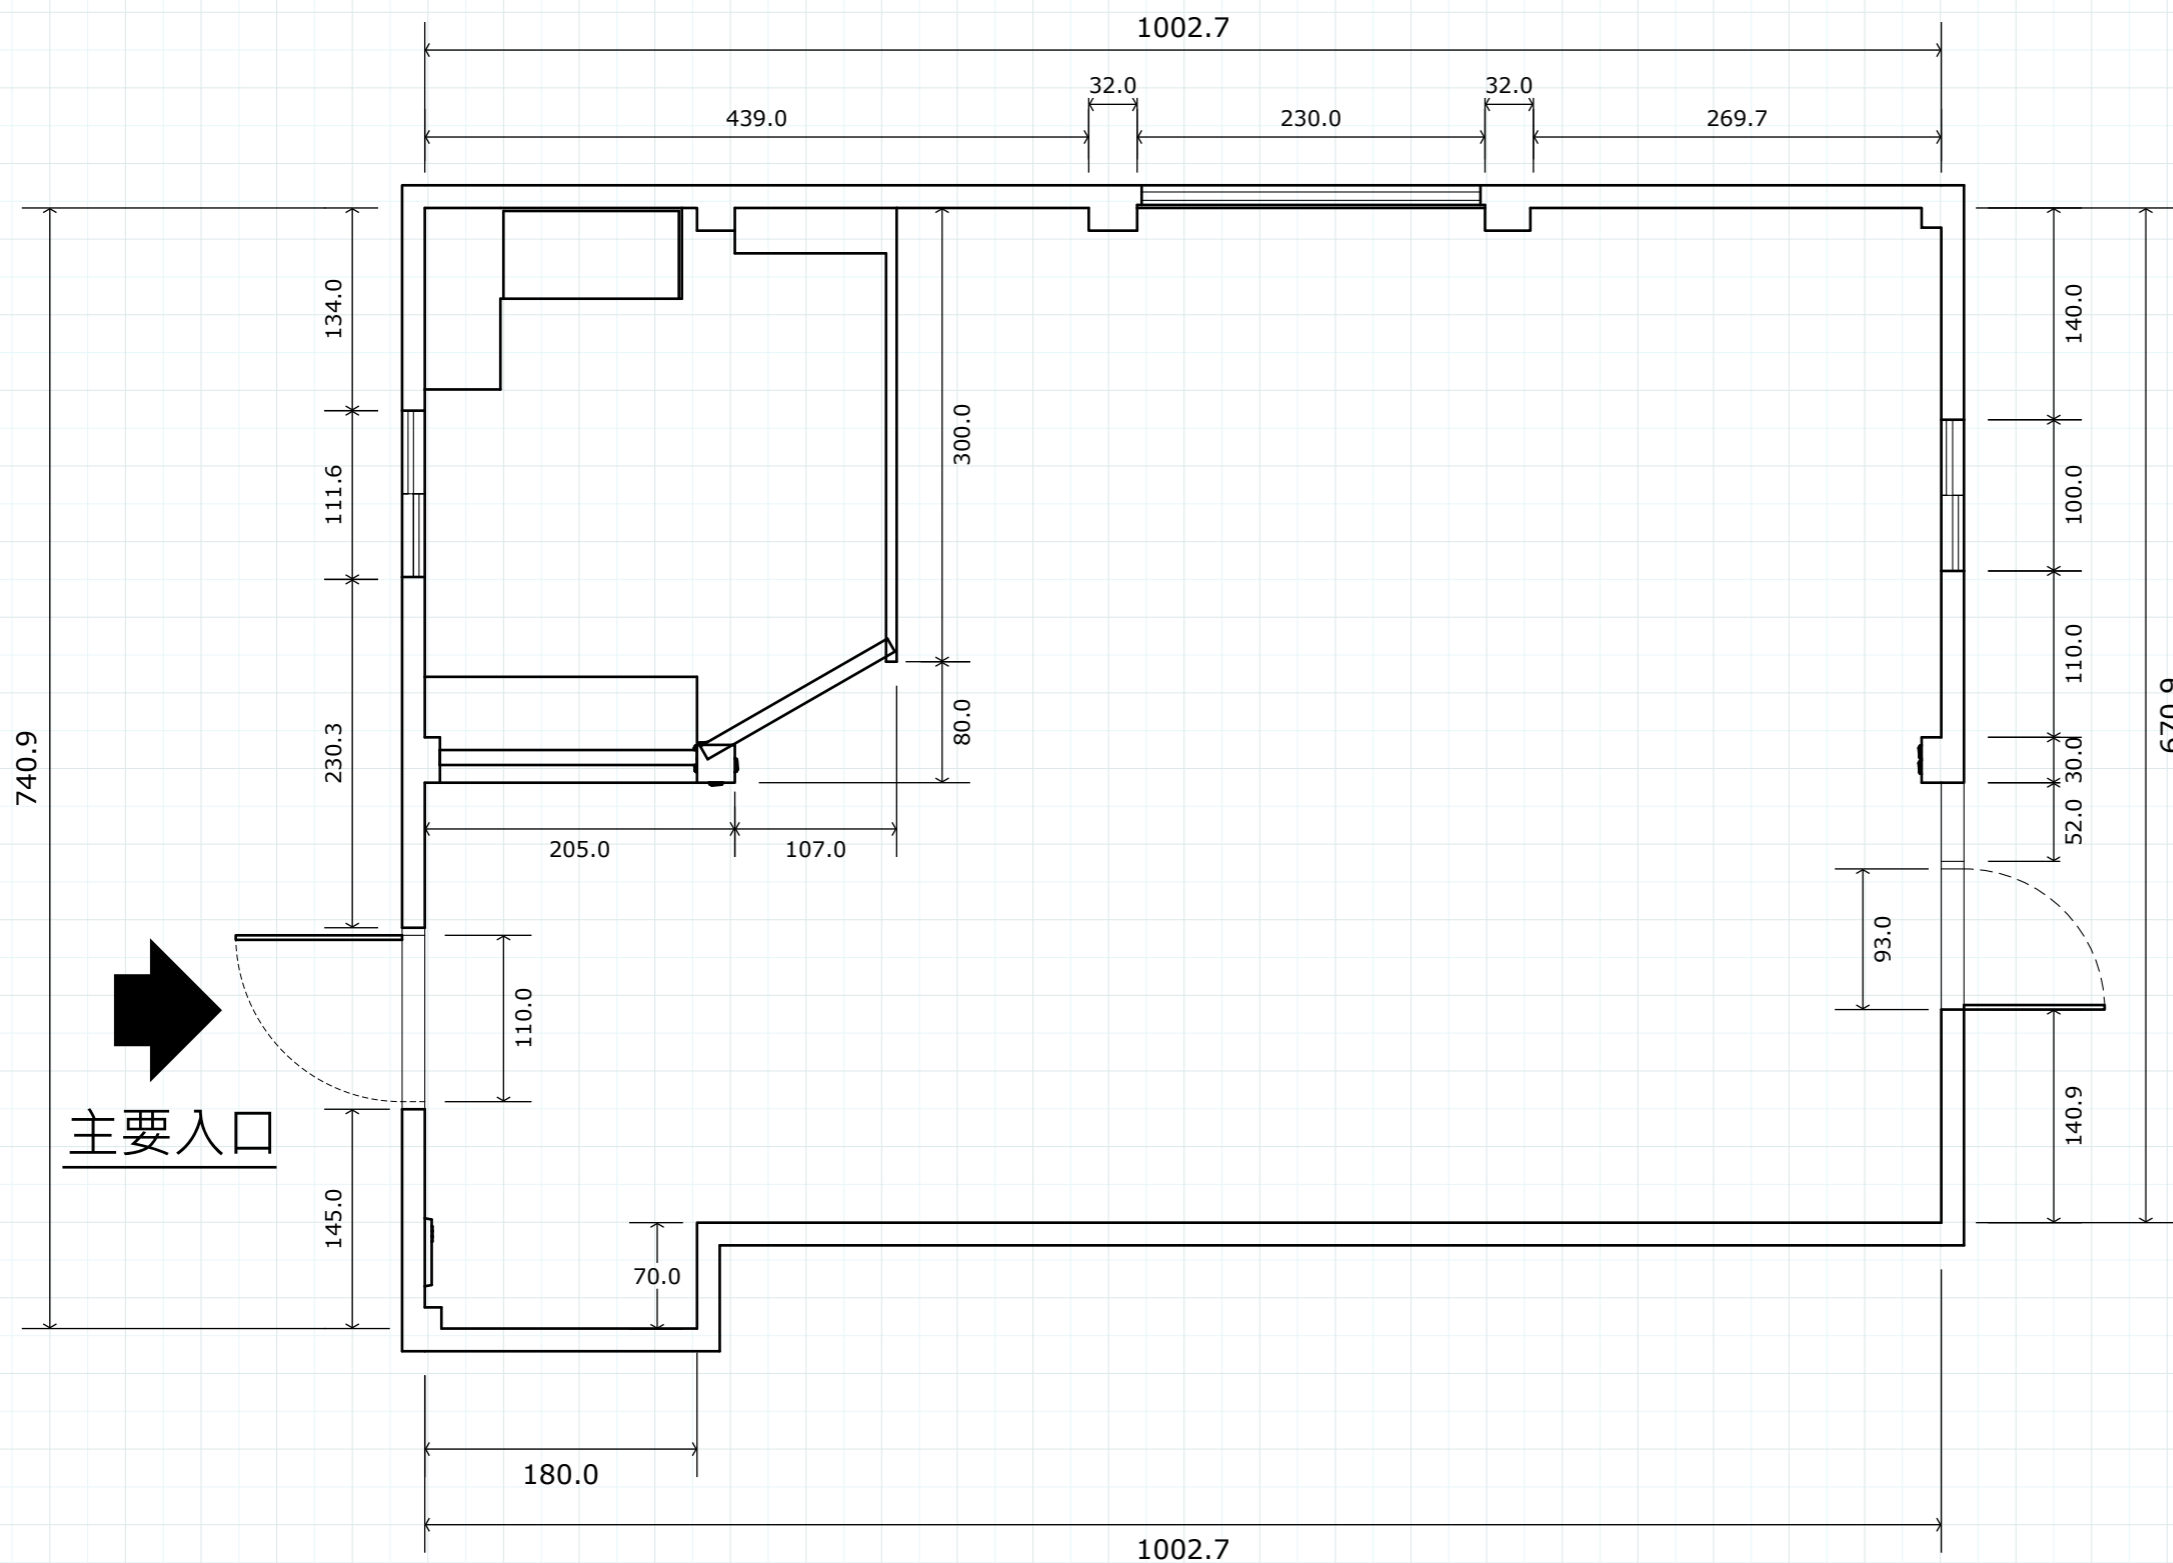

竹圍創藝國際

土基舍展演空間資料圖

圖號：2  
 比例：1:50 (A3)  
 單位：公分(cm)

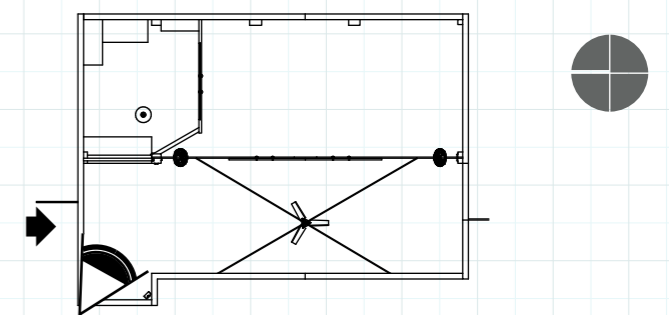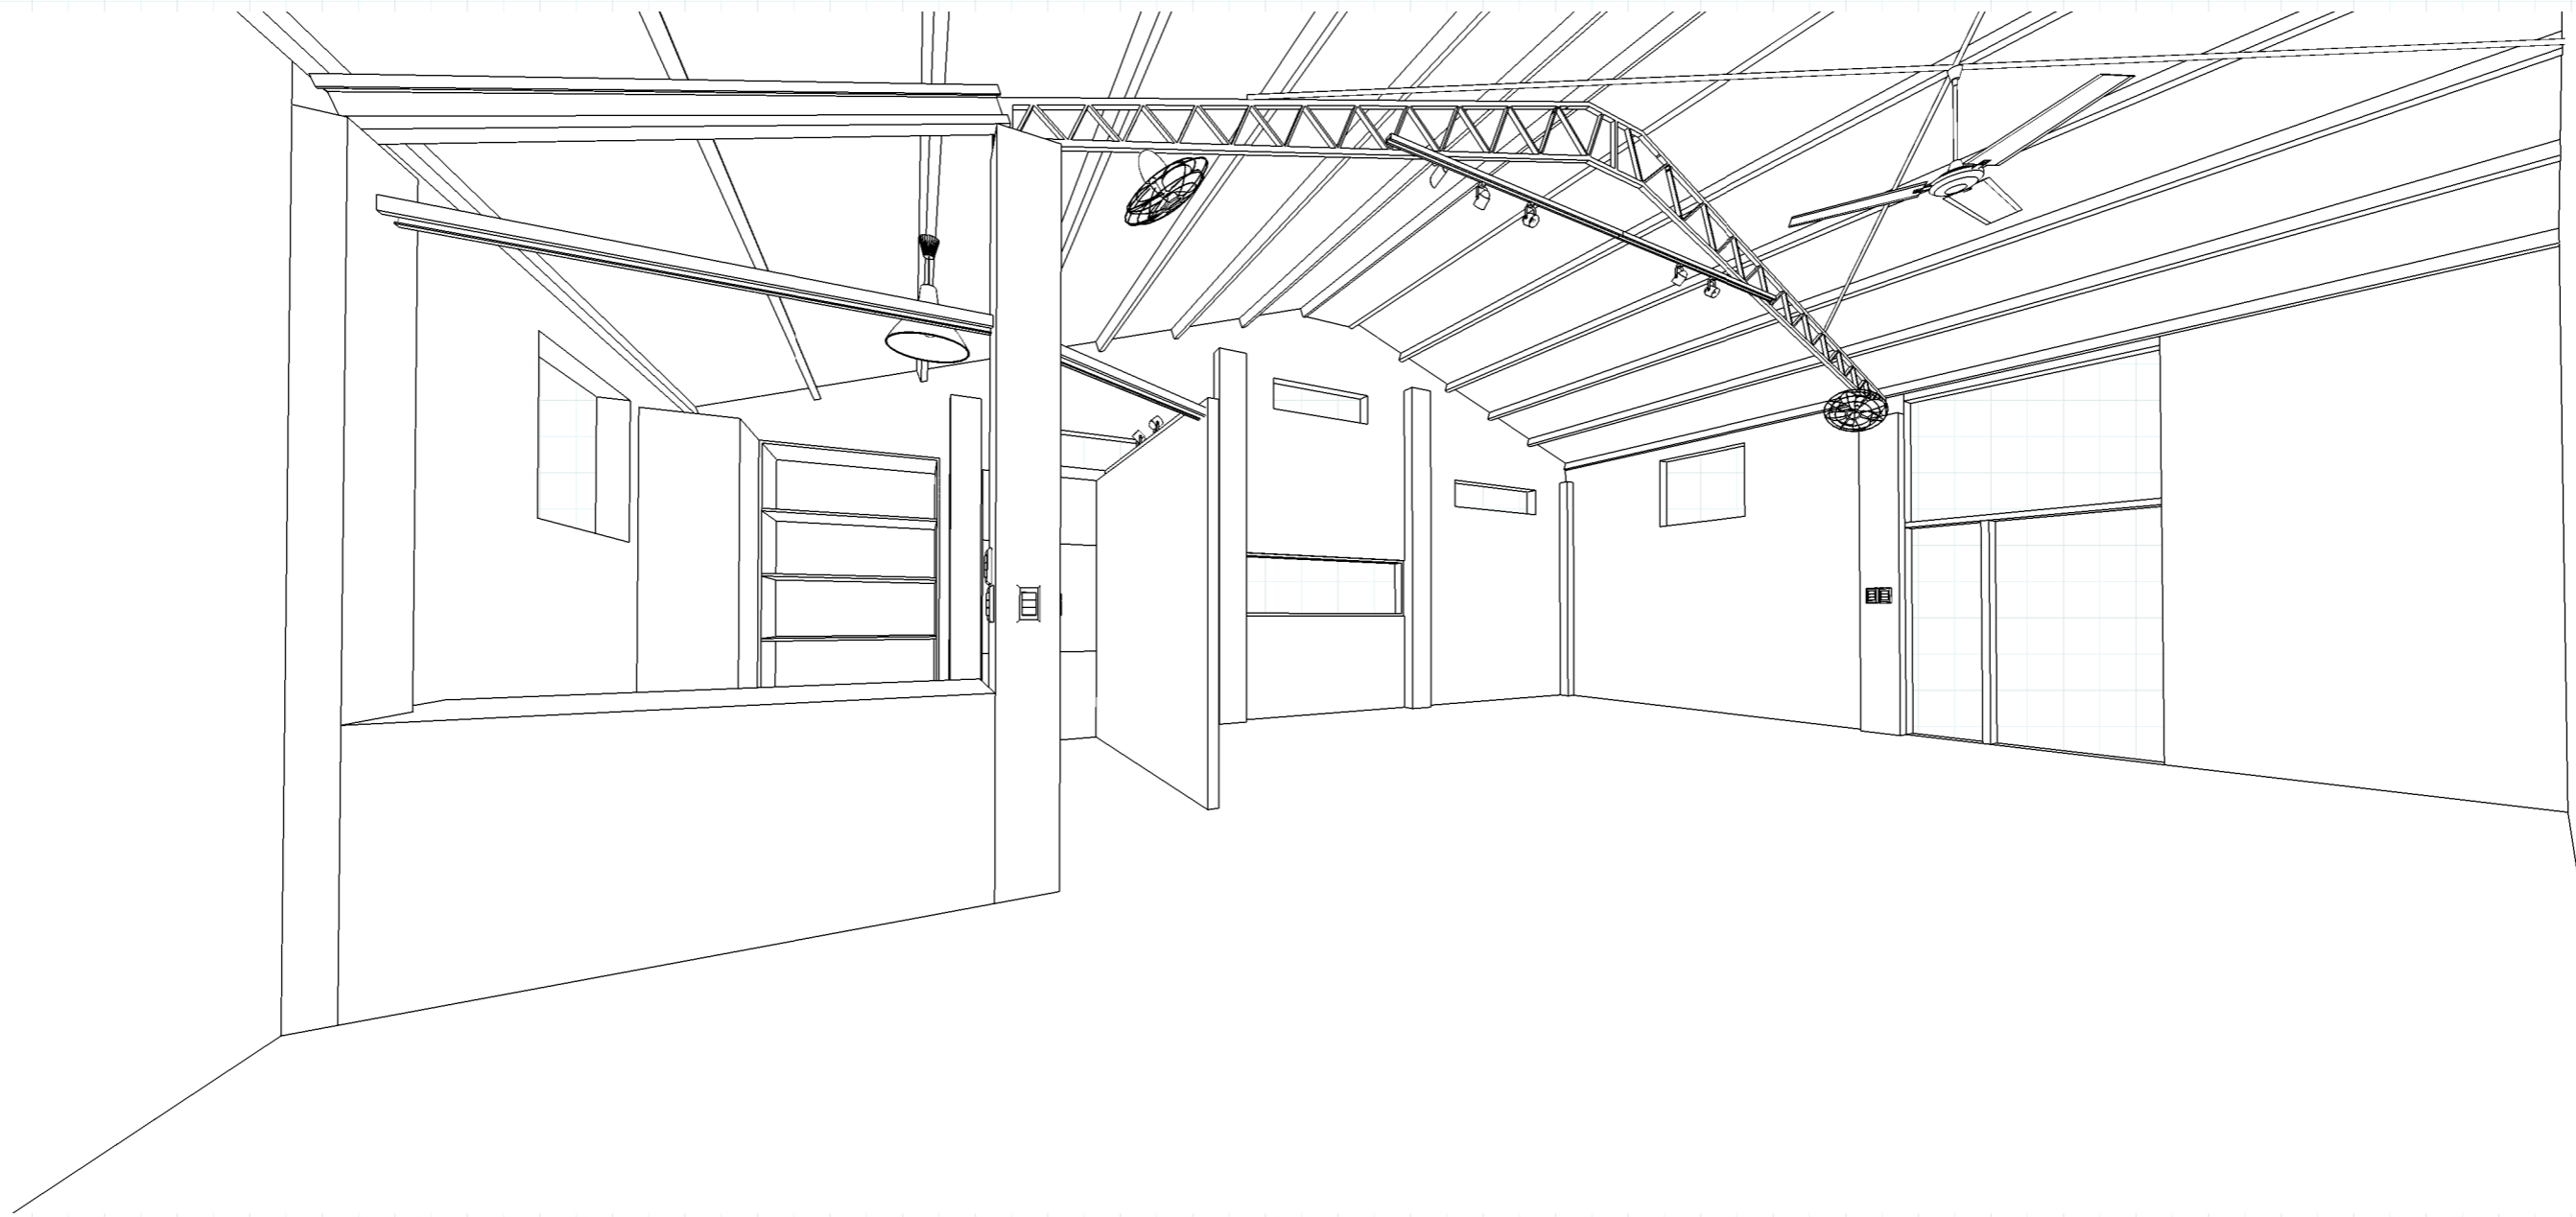


竹圍創藝國際

土基舍展演空間資料圖

圖號：3

比例：1:50 (A3)

單位：公分(cm)

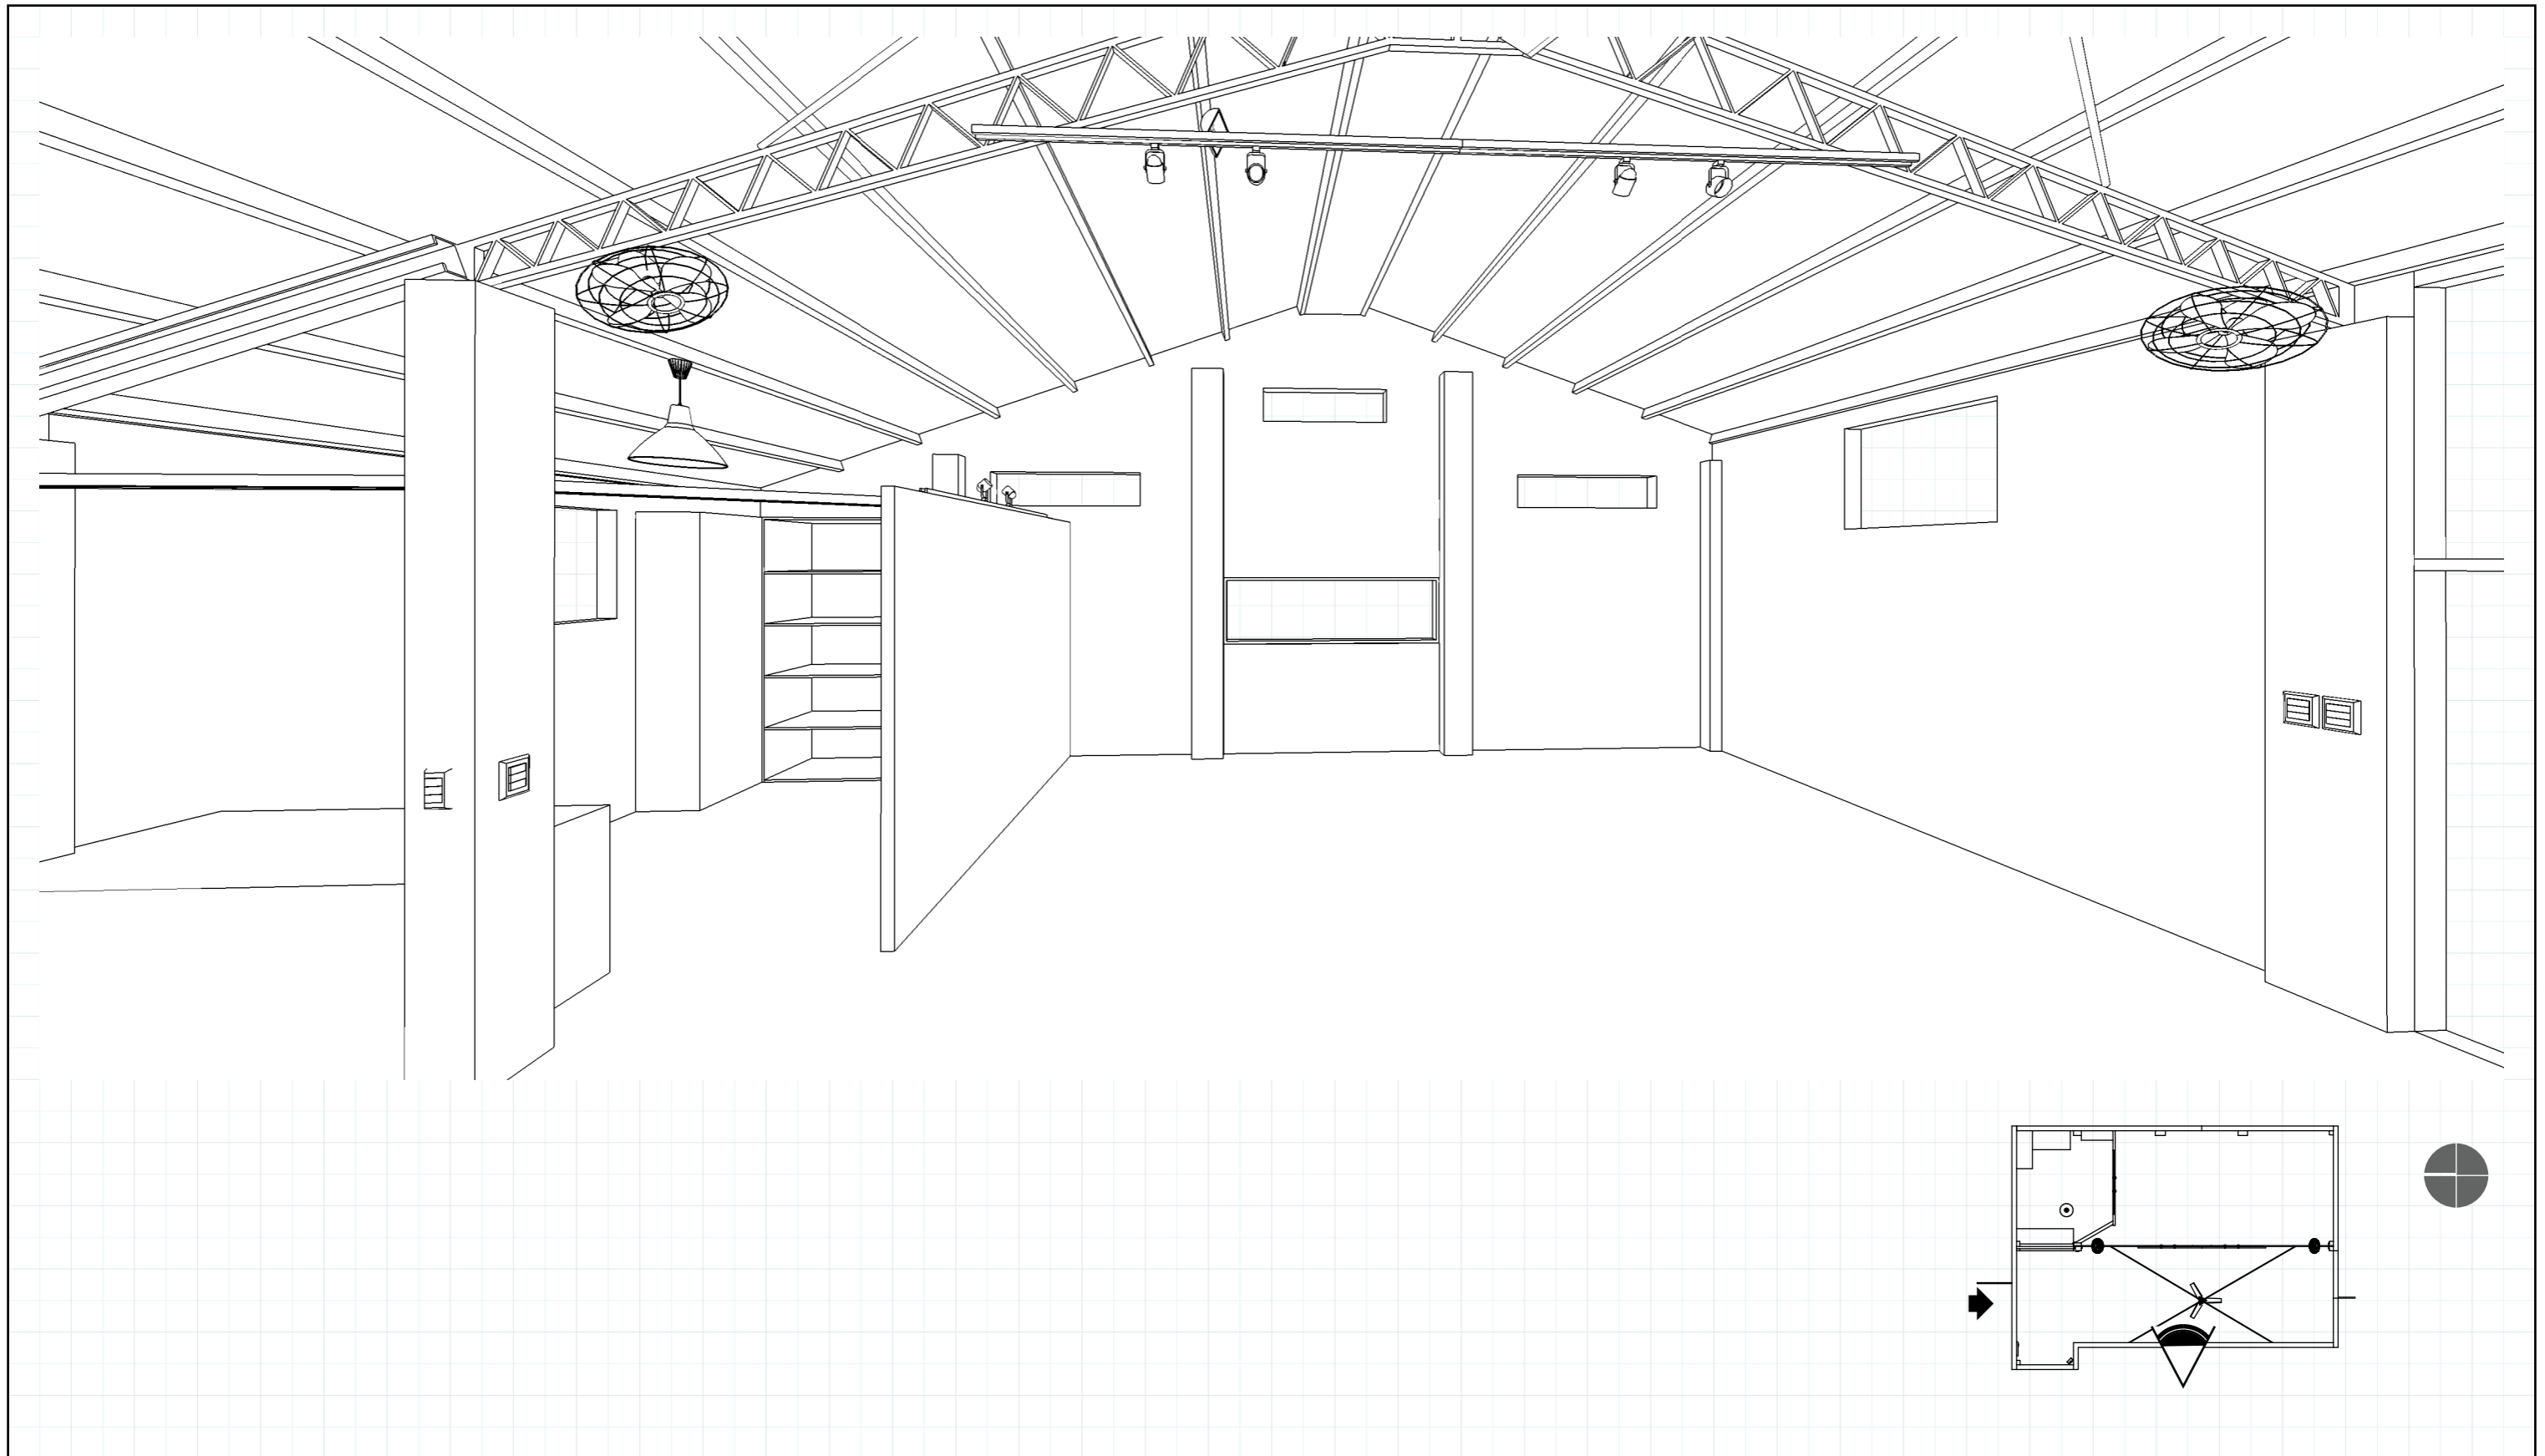


竹圍創藝國際

土基舍展演空間資料圖


圖號：4

比例：1:50 (A3)

單位：公分(cm)

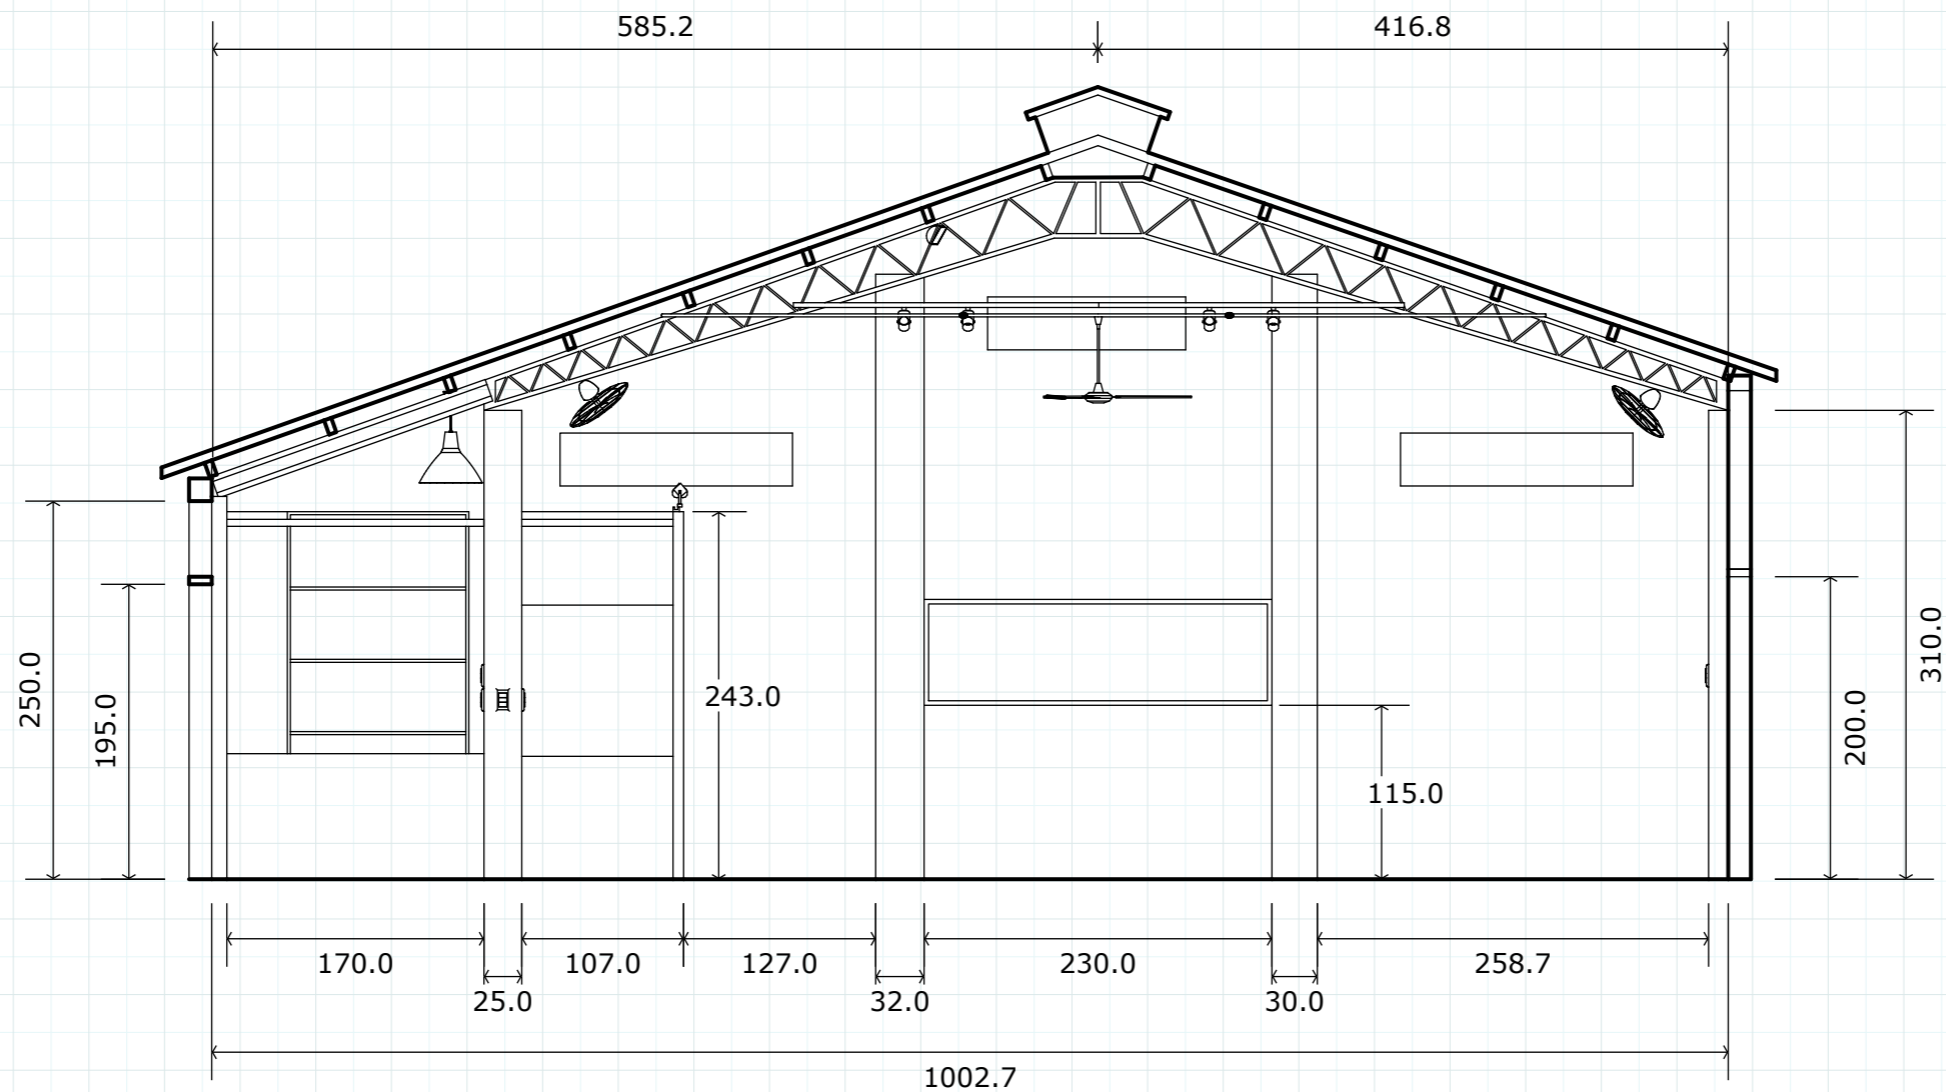


A-A' 東向剖視立面圖

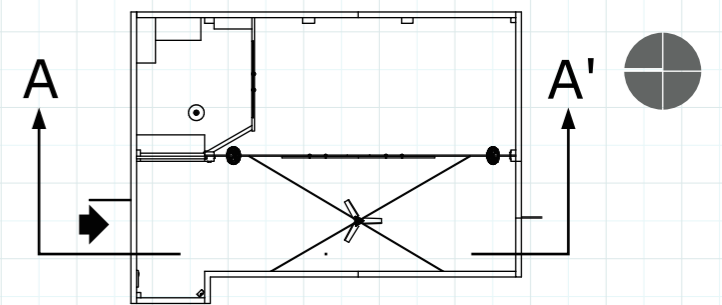


竹圍創藝國際

土基舍展演空間資料圖

圖號：5  
 比例：1:50 (A3)  
 單位：公分(cm)

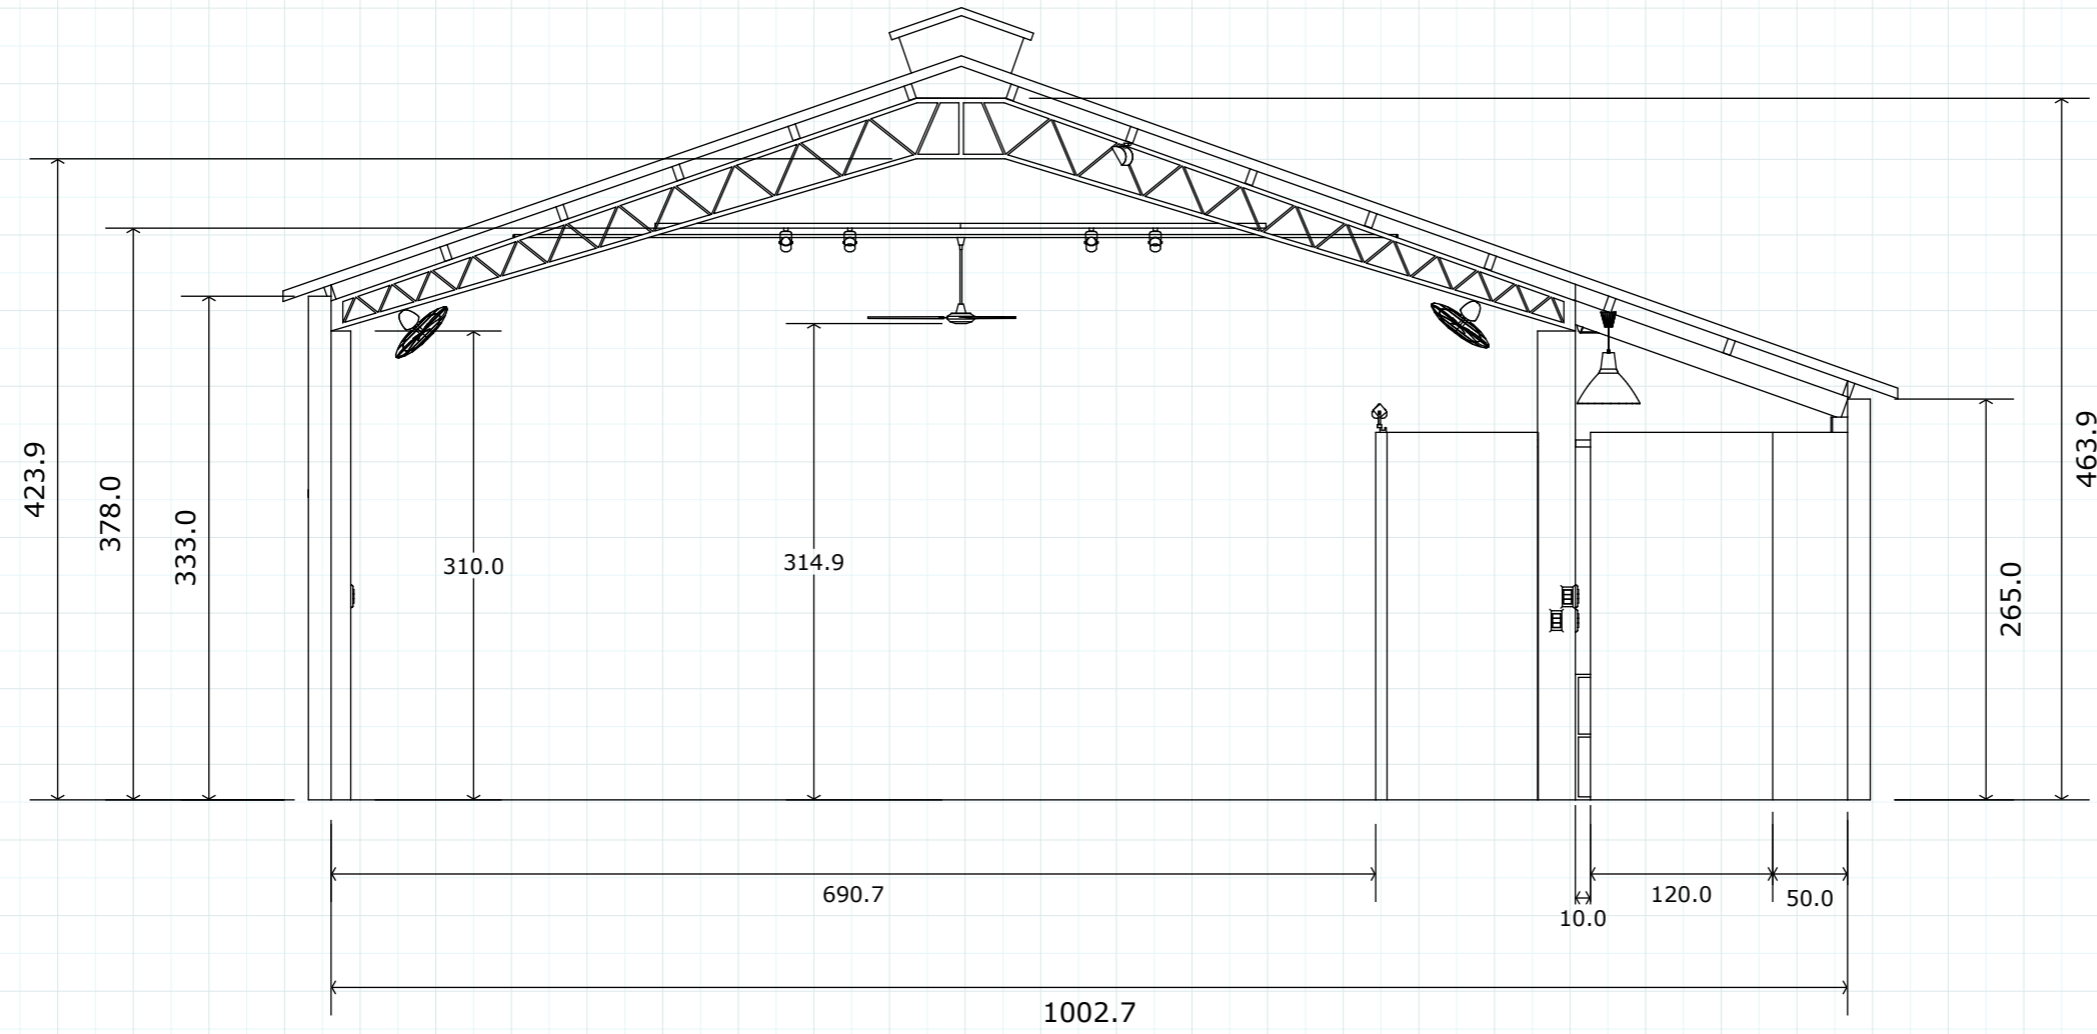


B-B' 西向剖視立面圖

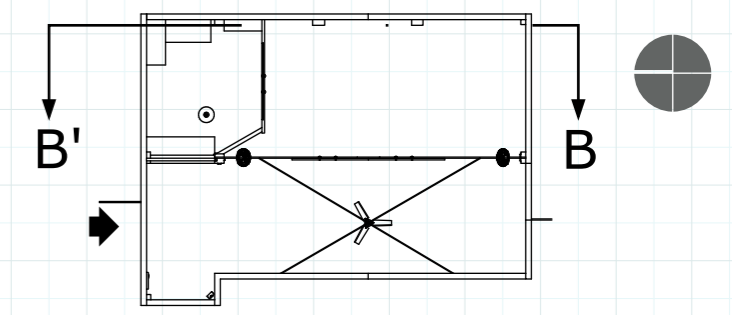


竹圍創藝國際

土基舍展演空間資料圖


圖號：6  
 比例：1:50 (A3)  
 單位：公分(cm)

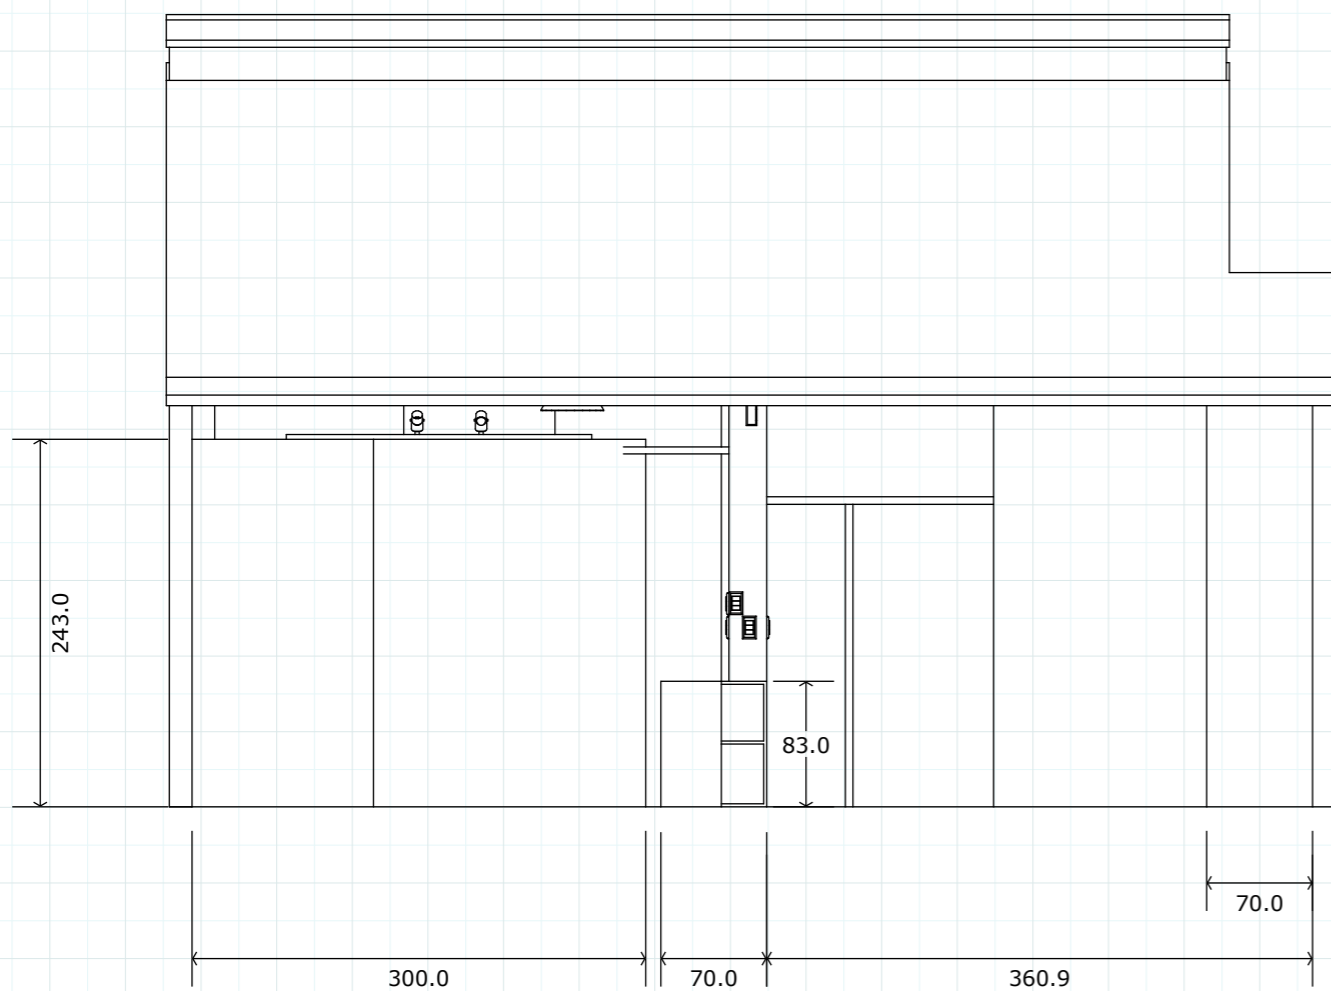

C-C' 南向剖視立面圖1

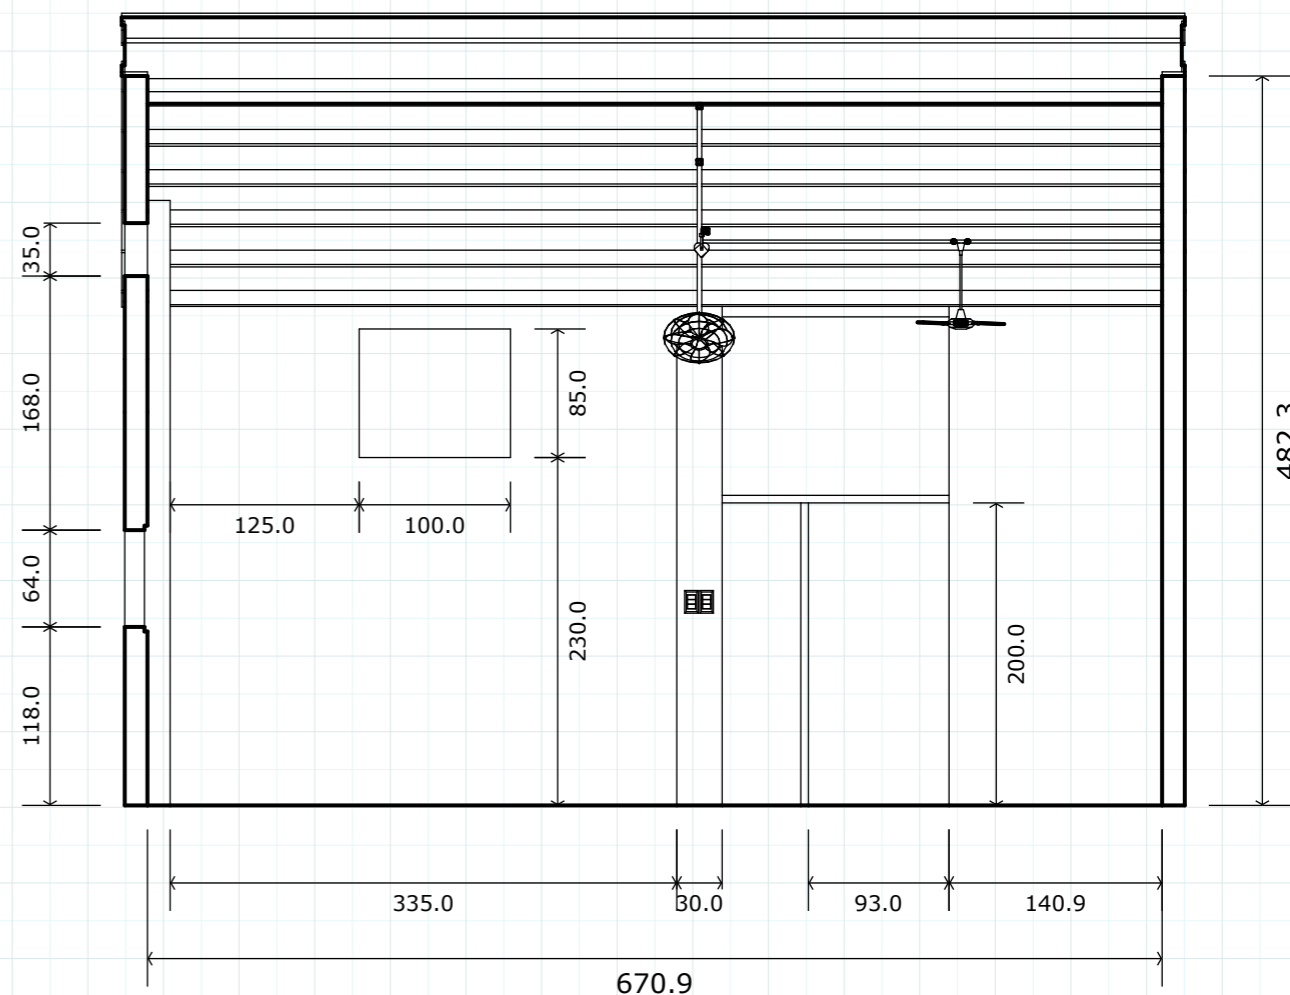


D-D' 南向剖視立面圖2

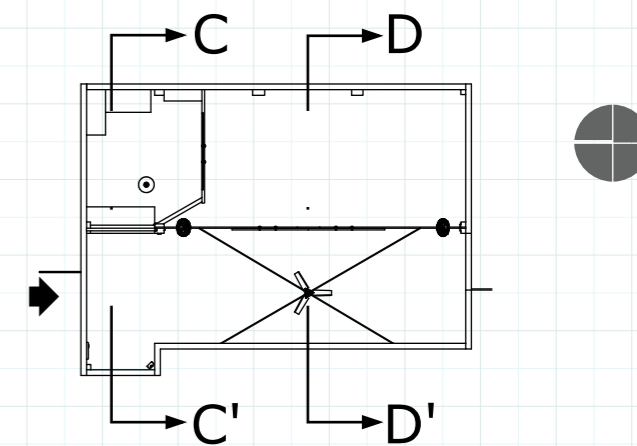


竹圍創藝國際

土基舍展演空間資料圖

圖號：7  
 比例：1:50 (A3)  
 單位：公分(cm)

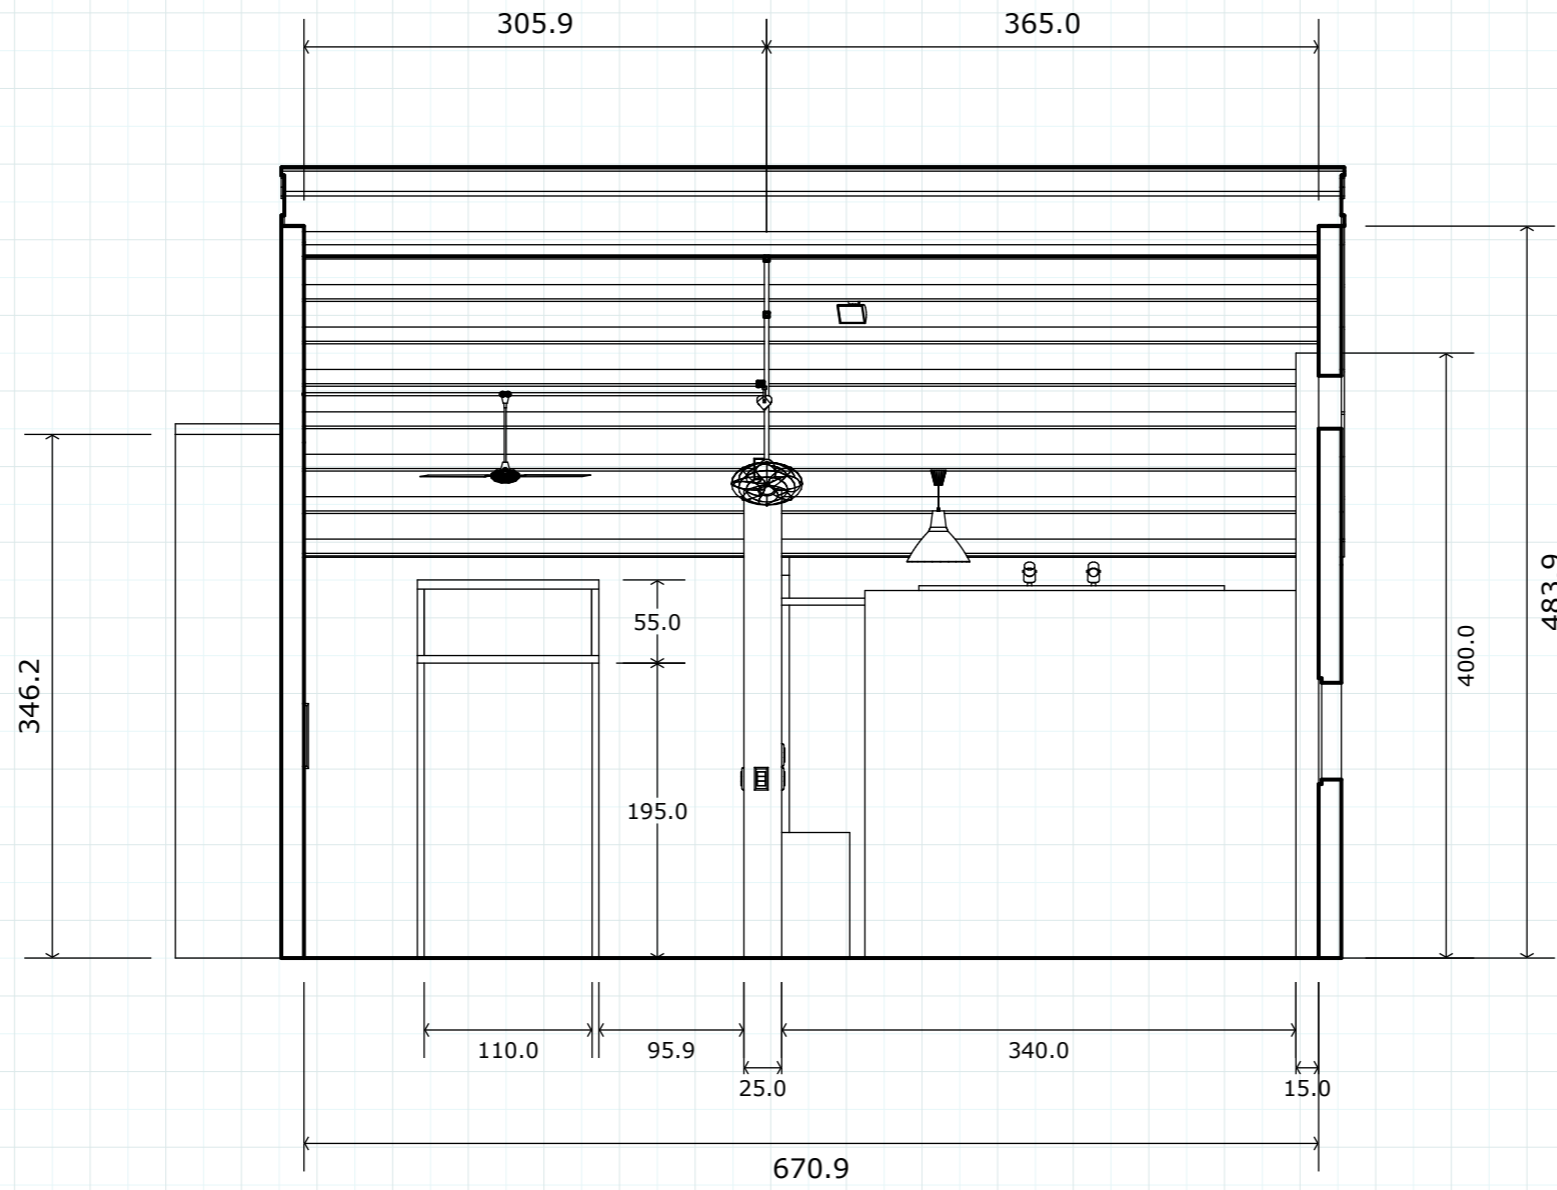

E-E' 北向剖視立面圖

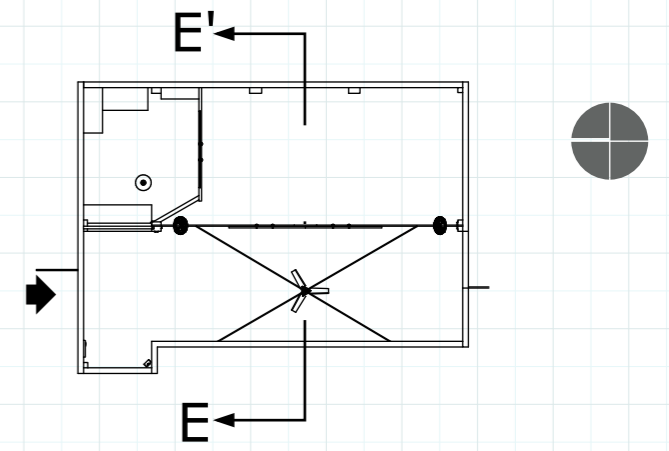

竹圍創藝國際

土基舍展演空間資料圖

圖號：8  
 比例：1:50 (A3)  
 單位：公分(cm)